




**Schnitt A-A** M. 1:25

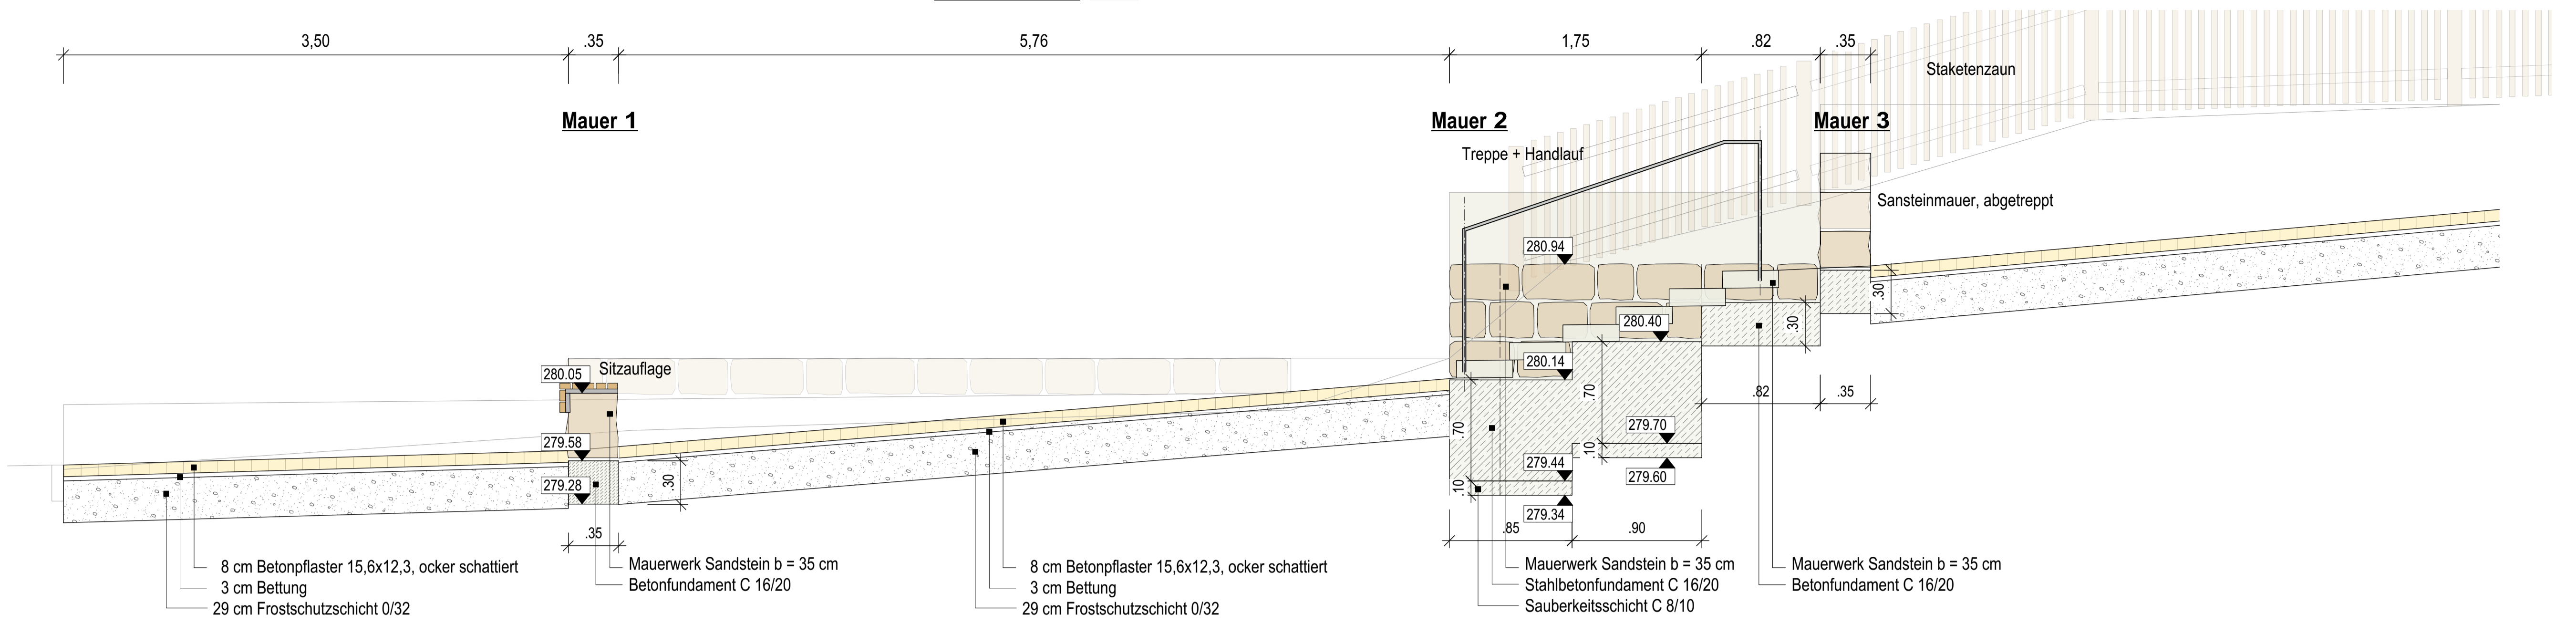


**Abwicklung Mauer 1** M. 1:25

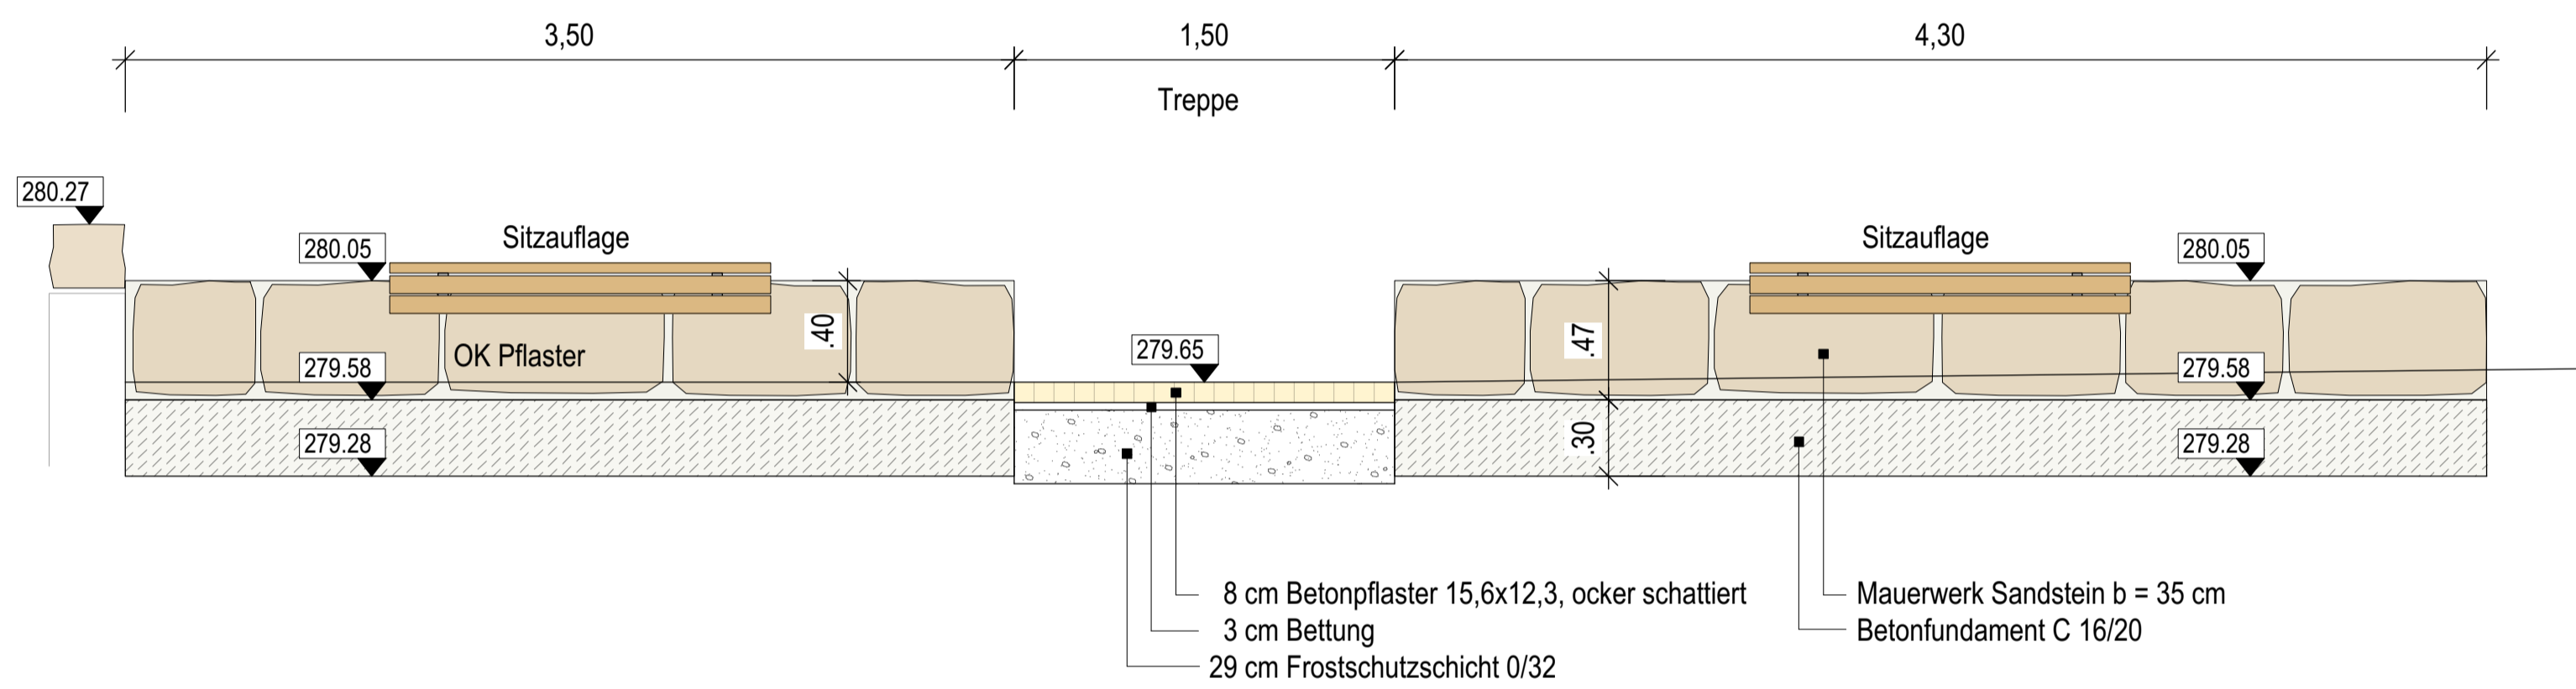

**Abwicklung Mauer 2** M. 1:25

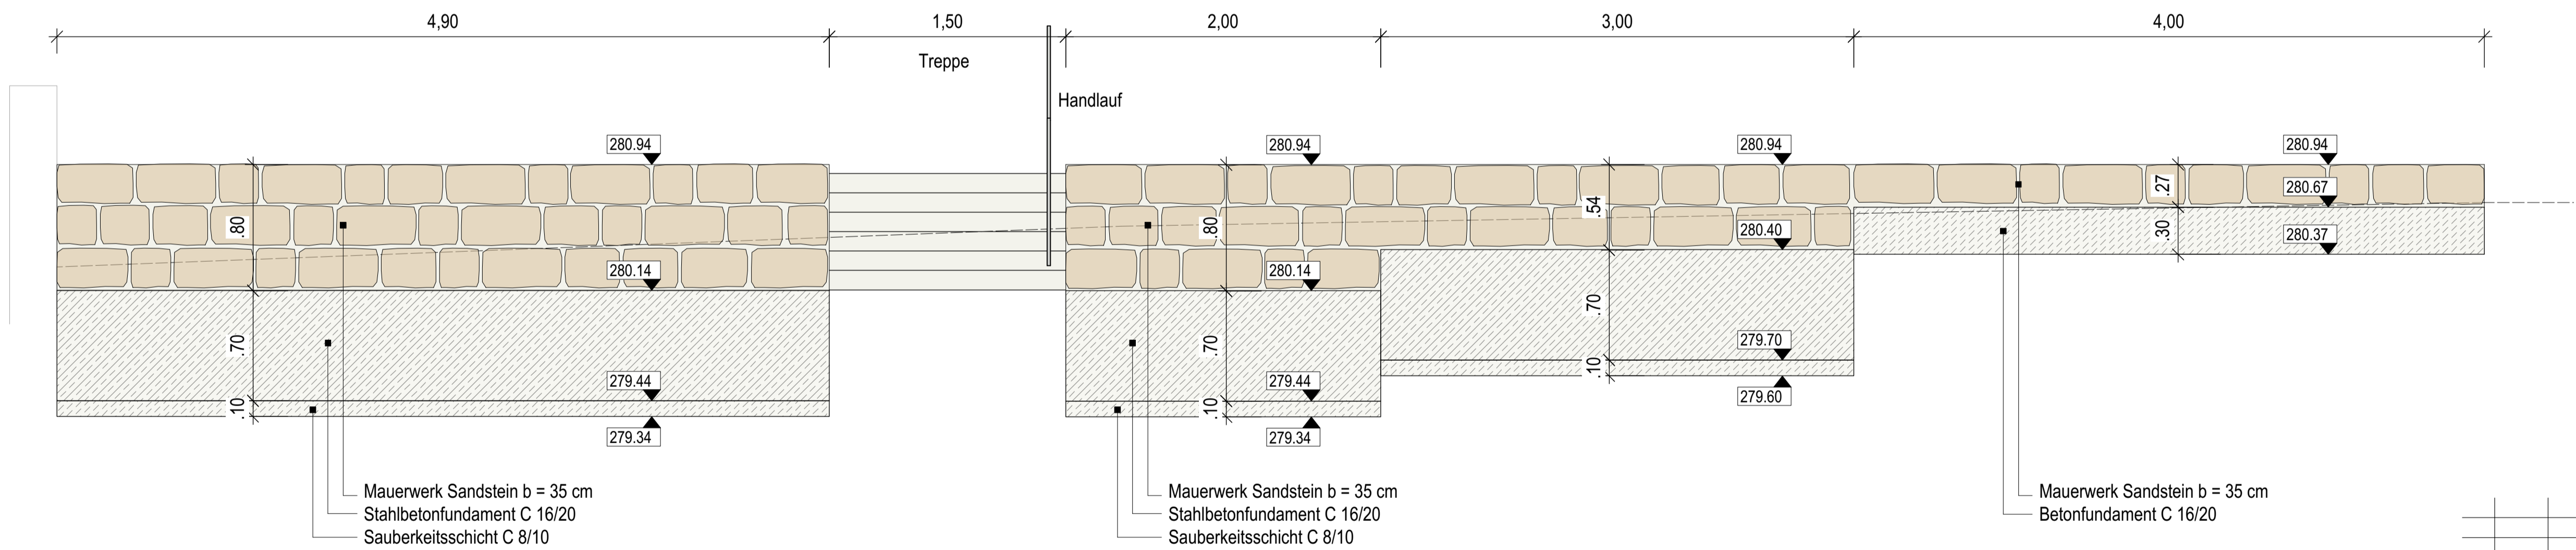

**Abwicklung Mauer 3** M. 1:25

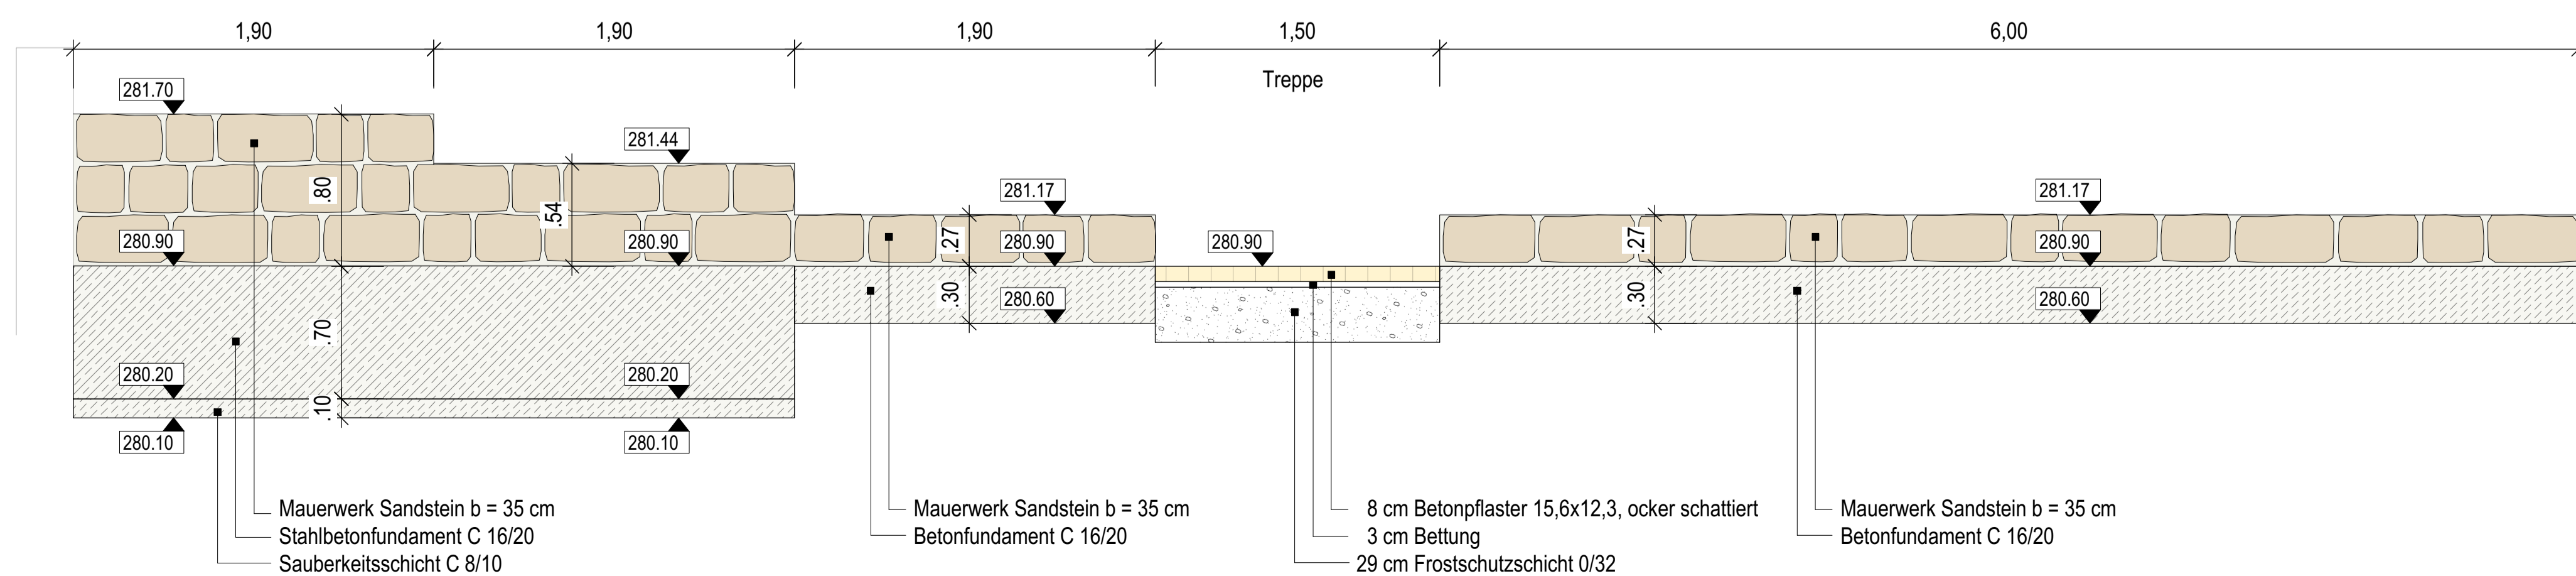

Index	Datum	Änderungsvermerk

Projekt  
Dorferneuerung Sinnatal-Weichersbach  
Neugestaltung Ortsmitte

Auftraggeber  
Gemeinde Sinnatal  
Am Rathaus 11  
36391 Sinnatal



Planverfasser  
Elmar Hergert  
Landschaft Freiraum Verkehr  
Theilring 32 • 36124 Eichenzeil • Tel: 06656/500-28  
e.hergert@planungsbueroherget.de • www.hergert-wienroeder.de

Planinhalt  
Ausführungsplanung  
Details Mauern

Plan-Nr.	2
Maßstab	1:25
Datum	28. Sept. 2016
bearbeitet	Dom
geprüft	Hergert
Unterschrift	